



Тротуары следа		
Дорожные ограждения и направляющие устройства следа	На обочине	
	На разделительной	
Дорожная разметка следа		

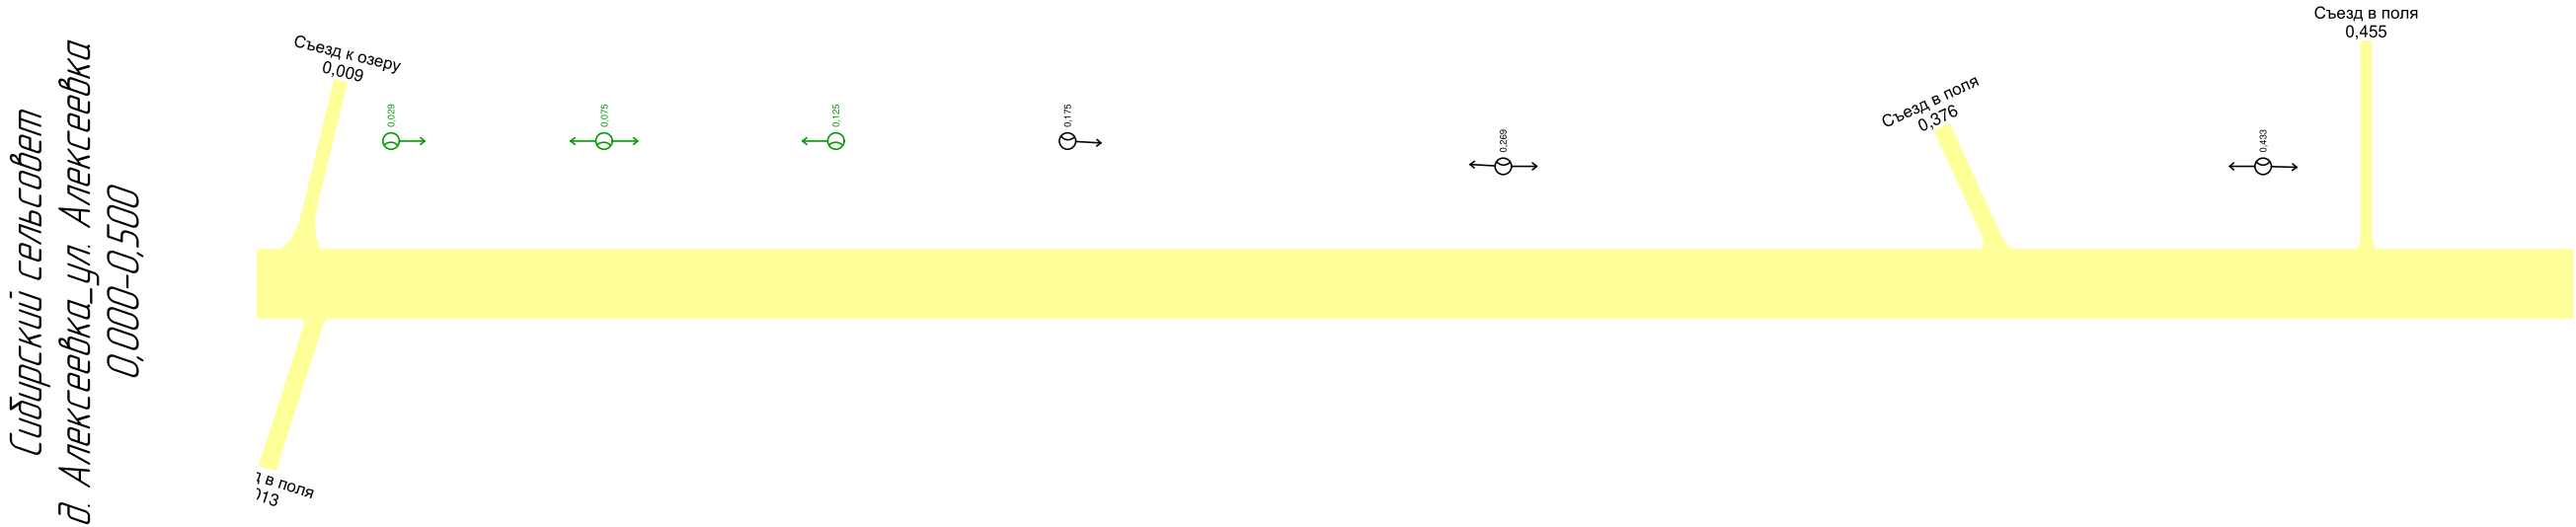

Дорожная разметка справа		
Дорожные ограждения и направляющие устройства справа	На разделительной	
	На обочине	
Тротуары справа		

Тротуары слева		
Дорожные ограждения и направляющие устройства слева	На обочине	
	На разделительной	
Дорожная разметка слева		


Сидирский сельсовет
д. Алексеевка_ул. Алексеевка
0,500-1,000

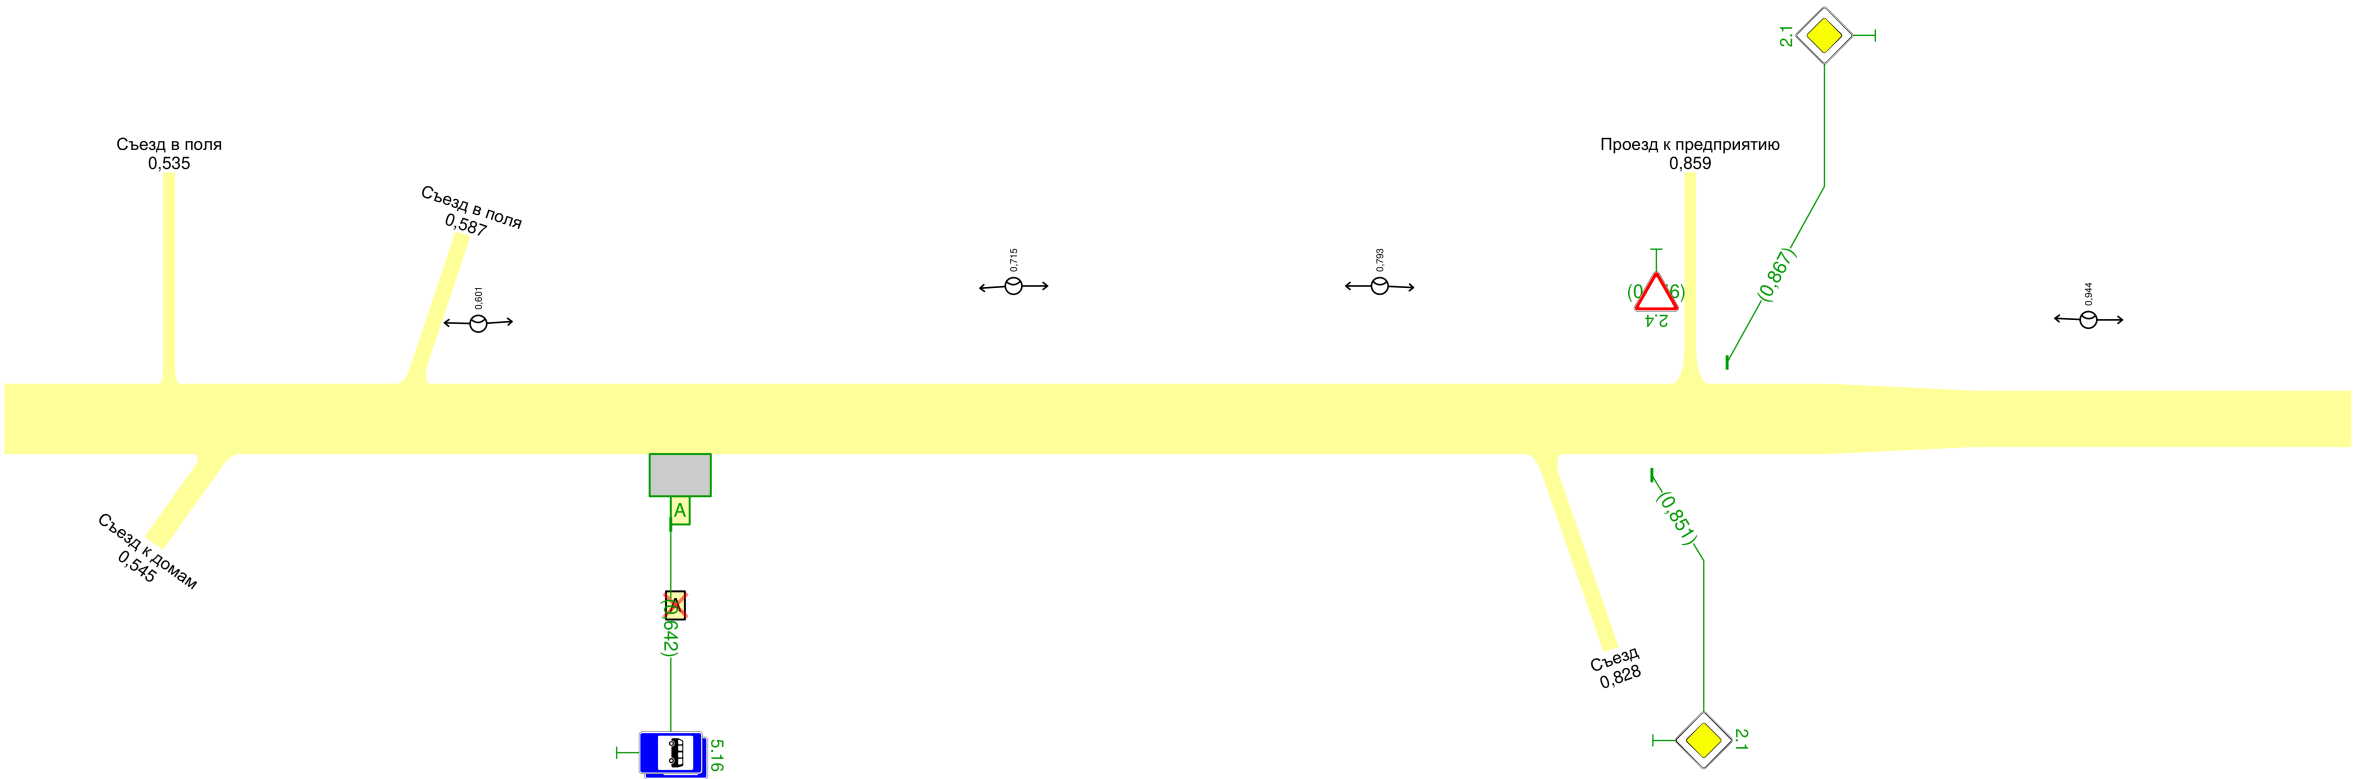

Дорожная разметка справа		
Дорожные ограждения и направляющие устройства справа	На разделительной	
	На обочине	
Тротуары справа		

Тротуары слева		
Дорожные ограждения и направляющие устройства слева	На обочине	
	На разделительной	
Дорожная разметка слева		

Сидирский сельсовет
д. Алексеевка_ул. Алексеевка
1,000-1,188

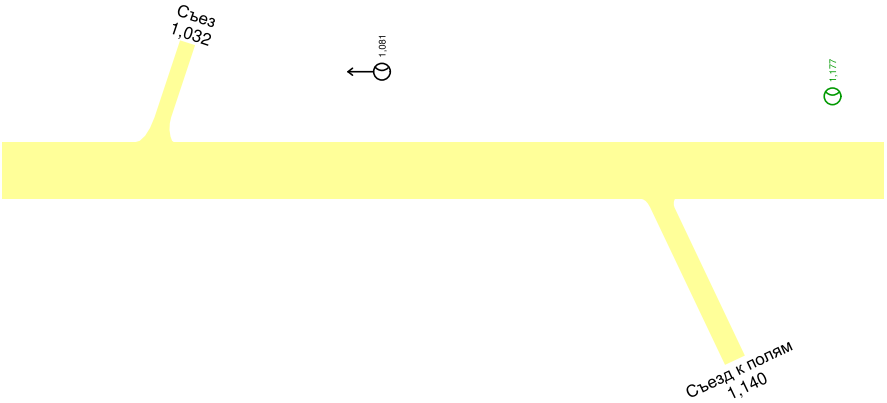

Дорожная разметка справа		
Дорожные ограждения и направляющие устройства справа	На разделительной	
	На обочине	
Тротуары справа		

Ведомость дорожных знаков

д. Алексеевка_ул. Алексеевка

Номер знака по ГОСТ 52290-2004	Наименование знака	Типоразмер знака	Площадь знаков, м² (для знаков индивидуального проектирования)	Адрес, км,м	Установлено / требуется установить	Количество	Месторасположение
Знаки приоритета							
2.1	Главная дорога	I	-	0,851	Требуется	1	Справа
2.4	Уступите дорогу	I	-	0,856	Требуется	1	Примыкание слева "Проезд к предприятию" на 0,859
2.1	Главная дорога	I	-	0,867	Требуется	1	
Итого установлено:		0					
Итого требуется:		3					
Итого к демонтажу:		0					
Итого:		3					
Знаки особых предписаний							
5.23.1	Начало населённого пункта		0,65	0,000	Требуется	1	Справа
5.24.1	Конец населённого пункта		0,65	0,000	Требуется	1	Справа
5.25	Начало населённого пункта		0,66	0,000	К демонтажу	1	Справа
5.26	Конец населённого пункта		0,66	0,000	К демонтажу	1	Справа
5.16	Место остановки автобуса и (или) троллейбуса	I	-	0,642	Требуется	1	Справа
5.16	Место остановки автобуса и (или) троллейбуса	I	-	0,642	Требуется	1	Справа
Итого установлено:		0					
Итого требуется:		4					
Итого к демонтажу:		2					
Итого:		6					
ВСЕГО УСТАНОВЛЕНО:		0					
ВСЕГО ТРЕБУЕТСЯ УСТАНОВИТЬ:		7					
ВСЕГО К ДЕМОНТАЖУ:		2					
ВСЕГО:		9					

Ведомость дорожных знаков

д. Алексеевка_ул. Алексеевка

№п/п	Адрес, км,м	Расположение	Номер по ГОСТ	Типоразмер	Размер щитка, мм	Площадь щитка, м²	Материал плёнки	Состояние	Конструкция установки	Кол-во опор	Фундамент, объём бетона, м³
1	0,000	На разделительной справа	5.25		1802×366	0,66		К демонтажу	СКМ1.30	1	Монолитный 0,236
			5.23.1		1685×384	0,64		Требуется			
			5.26		1802×366	0,66		К демонтажу			
			5.24.1		1685×384	0,64		Требуется			
2	0,642	На разделительной справа	5.16	I	600×900	0,54		Требуется	СКМ1.30	1	Монолитный 0,236
			5.16	I	600×900	0,54		Требуется			
3	0,851	На разделительной справа	2.1	I	B600	0,36		Требуется	СКМ1.30	1	Монолитный 0,236
4	0,856	Примыкание слева "Проезд к предприятию" на 0,859	2.4	I	A700	0,21		Требуется	СКМ1.30	1	Монолитный 0,236

5	0,867	На разделительной сле- ва	2.1	I	B600	0,36		Требуется	СКМ1.30	1	Монолитный 0,236
Итого								Установлено	0		
								Требуется	7		
								К демонтажу	2		
								Все	9		

Ведомость искусственного освещения

д. Алексеевка_ул. Алексеевка

№п/п	Начало уча- стка, км,м	Конец участ- ка, км,м	Объект установки	Проектируемые		Установленные		К установке		Расположение
				Опор / светильни- ков, шт	Протяжённость, м	Опор / светильни- ков, шт	Протяжённость, м	Опор / светильни- ков, шт	Протяжённость, м	
1	0,029	0,125		3/3	96	0/0	0	3/3	96	Левая кромка
2	0,175	1,081		8/8	906	8/8	906	0/0	0	Левая кромка
3	1,177	1,177		1/1	0	0/0	0	1/1	0	Левая кромка
Итого:				12/12	1002	8/8	906	4/4	96	

Ведомость остановок общественного транспорта

д. Алексеевка_ул. Алексеевка

№п/п	Адрес, км,м	Расположение	Название	Наличие посадочных площадок, заездных карманов, павильонов		Наличие переходно- скоростных полос	Длина по нормативу, м		Фактическая длина, м	
				обустроено	требуется		разгон	торможение	разгон	торможение
1	0,644	Справа			павильон, посадочная площадка	Нет	130	75	—	—
2	0,643	Справа		павильон		Нет	130	75	—	—

Знак 5.23.1 - Начало населённого пункта

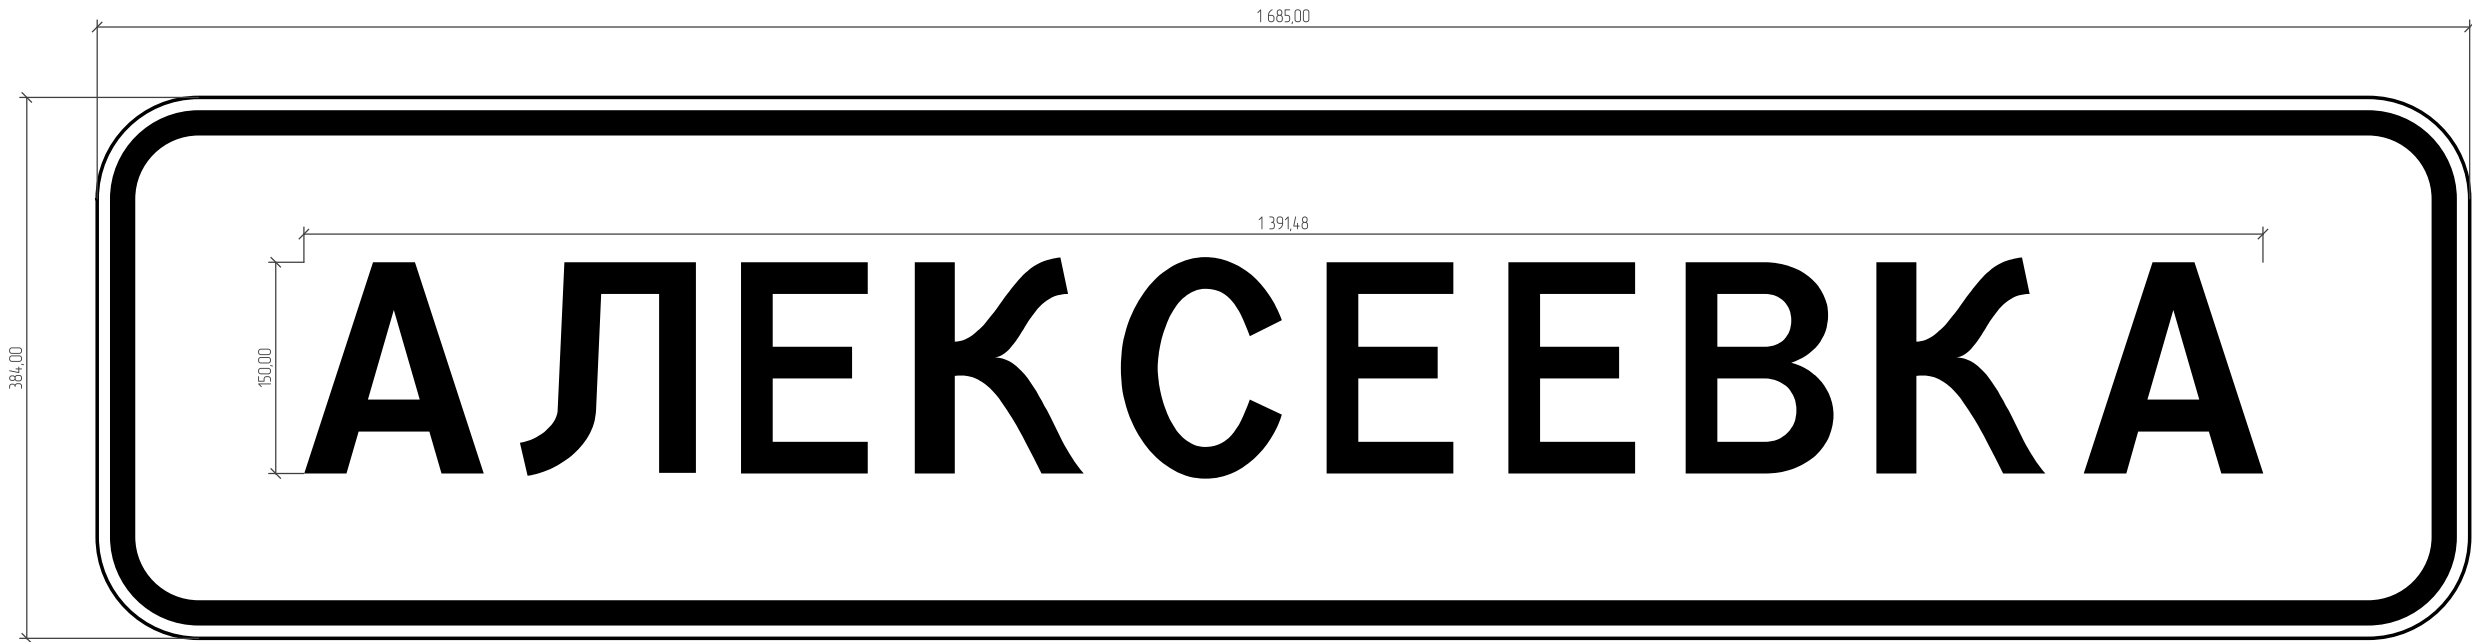


Таблица используемых букв и символов

Буква или символ	Высота прописной буквы (hп), мм	Ширина литерной площадки, мм	Сокр. литерная площадка, мм
A	150	154	да
B	150	138	да
E	150	129	да
K	150	148	да
L	150	150	да
C	150	139	да

Номер знака: 5.23.1 Начало населённого пункта
Расположение: 0,000, Справа
Состояние: Проектируемый
Щит 1685×384 мм
Фон: Белый
Площадь: 0,647 м²
Масштаб: 1:5
Количество: 1
Вид размещения: Стойка у бровки

Знак 5.24.1 - Конец населённого пункта



Таблица используемых букв и символов

Буква или символ	Высота прописной буквы (hп), мм	Ширина литерной площадки, мм	Сокр. литерная площадка, мм
А	150	154	да
В	150	138	да
Е	150	129	да
К	150	148	да
Л	150	150	да
С	150	139	да

Номер знака: 5.24.1 Конец населённого пункта
Расположение: 0,000, Справа
Состояние: Проектируемый
Щит: 1685х384 мм
Фон: Белый
Площадь: 0,647 м²
Масштаб: 1:5
Количество: 1
Вид размещения: Стойка у бровки