


Тротуары слева		
Дорожные ограждения и направляющие устройства слева	На обочине	
	На разделительной	
Дорожная разметка слева		

Сибирский сельсовет
пос. Сибирский_Северная окраина (обводная)
0,000-0,600

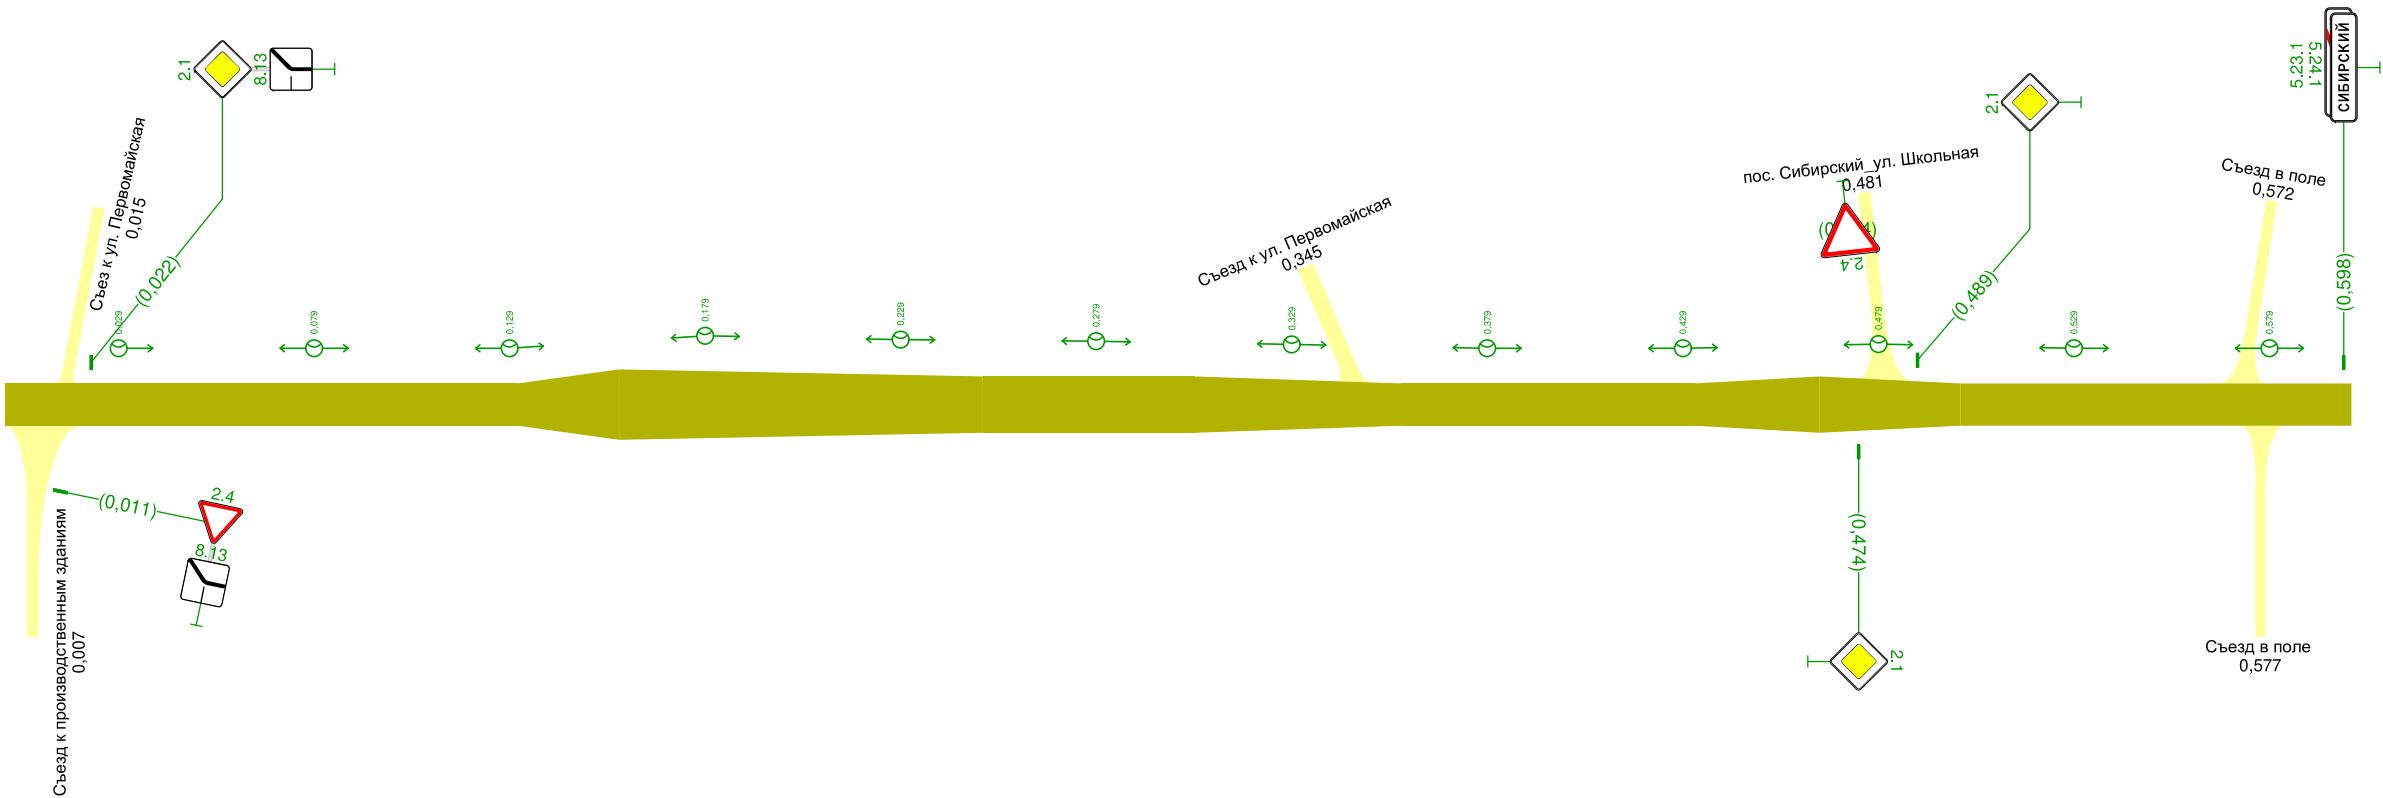

Дорожная разметка справа		
Дорожные ограждения и направляющие устройства справа	На разделительной	
	На обочине	
Тротуары справа		

Тротуары следа		
Дорожные ограждения и направляющие устройства следа	На обочине	
	На разделительной	0.47 1.065 1.097
Дорожная разметка следа		

Сибирский сельсовет
пос. Сибирский_Северная окраина (обводная)
0,600-1,077



Дорожная разметка справа		
Дорожные ограждения и направляющие устройства справа	На разделительной	0.47 1.065 1.097
	На обочине	
Тротуары справа		

Ведомость дорожных знаков
пос. Сибирский_Северная окраина (обводная)

Номер знака по ГОСТ 52290-2004	Наименование знака	Типоразмер знака	Площадь знаков, м² (для знаков индивидуального проектирования)	Адрес, км,м	Установлено / требуется установить	Количество	Месторасположение
Знаки приоритета							
2.4	Уступите дорогу	I	-	0,011	Требуется	1	Примыкание справа "Съезд к производственным зданиям" на 0,007
2.1	Главная дорога	I	-	0,022	Требуется	1	Слева
2.1	Главная дорога	I	-	0,474	Требуется	1	Справа
2.1	Главная дорога	I	-	0,489	Требуется	1	Слева
2.4	Уступите дорогу	II	-	0,921	Требуется	1	Справа
2.4	Уступите дорогу	II	-	1,045	Установлено	1	Справа
Итого установлено:		1					
Итого требуется:		5					
Итого к демонтажу:		0					
Итого:		6					
Знаки особых предписаний							
5.23.1	Начало населённого пункта		0,59	0,598	Требуется	1	Слева
5.24.1	Конец населённого пункта		0,59	0,598	Требуется	1	Слева
Итого установлено:		0					
Итого требуется:		2					
Итого к демонтажу:		0					
Итого:		2					
Знаки дополнительной информации (таблички)							
8.13	Направление главной дороги	I	-	0,011	Требуется	1	Примыкание справа "Съезд к производственным зданиям" на 0,007
8.13	Направление главной дороги	I	-	0,022	Требуется	1	Слева
8.1.1	Расстояние до объекта	II	-	0,921	Требуется	1	Справа
Итого установлено:		0					
Итого требуется:		3					
Итого к демонтажу:		0					
Итого:		3					
ВСЕГО УСТАНОВЛЕНО:		1					
ВСЕГО ТРЕБУЕТСЯ УСТАНОВИТЬ:		10					
ВСЕГО К ДЕМОНТАЖУ:		0					
ВСЕГО:		11					

Ведомость дорожных знаков
пос. Сибирский_Северная окраина (обводная)

№п/п	Адрес, км,м	Расположение	Номер по ГОСТ	Типоразмер	Размер щитка, мм	Площадь щитка, м²	Материал плёнки	Состояние	Конструкция установки	Кол-во опор	Фундамент, объём бетона, м³
------	-------------	--------------	---------------	------------	------------------	-------------------	-----------------	-----------	-----------------------	-------------	-----------------------------

1	0,011	Примыкание справа "Съезд к производст- венным зданиям" на 0,007	2.4	I	A700	0,21		Требуется	СКМ1.30	1	Монолитный 0,236
			8.13	I	B600	0,36		Требуется			
2	0,022	На разделительной сле- ва	2.1	I	B600	0,36		Требуется	СКМ1.30	1	Монолитный 0,236
			8.13	I	B600	0,36		Требуется			
3	0,474	На разделительной справа	2.1	I	B600	0,36		Требуется	СКМ1.30	1	Монолитный 0,236
4	0,489	На разделительной сле- ва	2.1	I	B600	0,36		Требуется	СКМ1.30	1	Монолитный 0,236
5	0,598	На разделительной сле- ва	5.23.1		1548×384	0,59		Требуется	СКМ1.30	1	Монолитный 0,236
			5.24.1		1548×384	0,59		Требуется			
6	0,921	На разделительной справа	2.4	II	A900	0,35		Требуется	СКМ1.30	1	Монолитный 0,236
			8.1.1	II	700×350	0,24		Требуется			
7	1,045	На обочине справа	2.4	II	A900	0,35		Установлено	СКМ1.30	1	Монолитный 0,236
Итого								Установлено	1		
								Требуется	10		
								К демонтажу	0		
								Все	11		

Ведомость искусственного освещения
пос. Сибирский_Северная окраина (обводная)

№п/п	Начало уча- стка, км,м	Конец участ- ка, км,м	Объект установки	Проектируемые		Установленные		К установке		Расположение
				Опор / светильни- ков, шт	Протяжённость, м	Опор / светильни- ков, шт	Протяжённость, м	Опор / светильни- ков, шт	Протяжённость, м	
1	0,029	0,698		14/14	669	0/0	0	14/14	669	Левая кромка
Итого:				14/14	669			14/14	669	

Ведомость сигнальных столбиков
пос. Сибирский_Северная окраина (обводная)

№п/п	Начало участка, км,м	Конец участка, км,м	Протяженность, м		Расположение	Материал	Зона расположения
			Проектируемые в соответствии с нормативными документами, м/шт	Фактически установленные, м/шт			
1	1,065	1,067	2/2		Левая сторона разделительной	Железобетон	Водопропускная труба
2	1,066	1,068	2/2		Правая сторона разделитель- ной	Железобетон	Водопропускная труба
Итого:			4/4				

Знак 5.23.1 - Начало населённого пункта

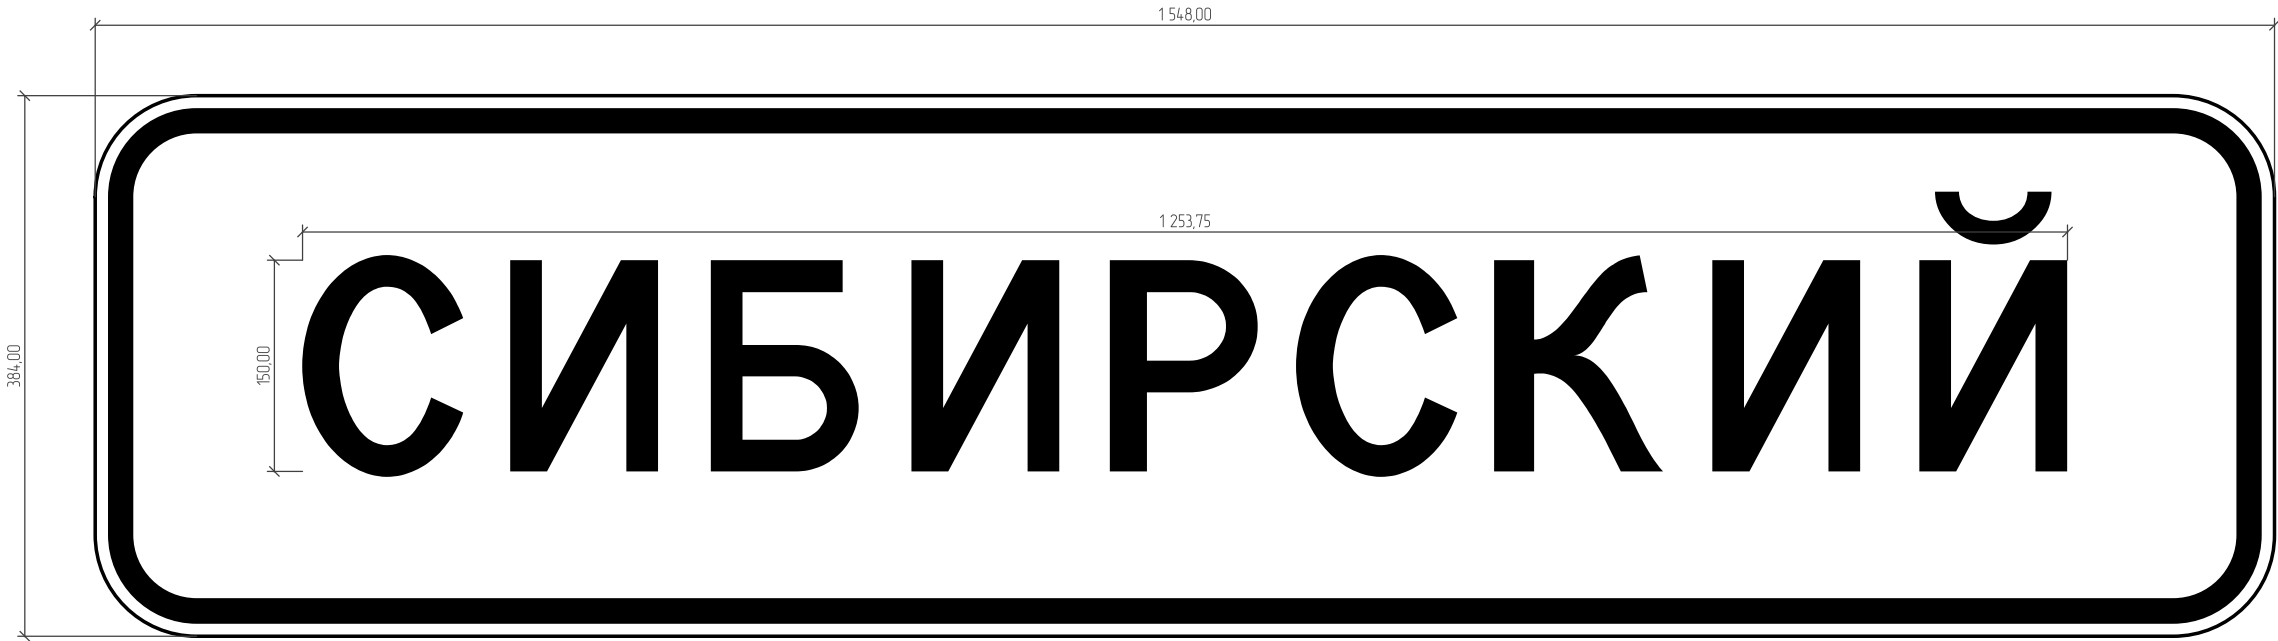


Таблица используемых букв и символов

Буква или символ	Высота прописной буквы (hп), мм	Ширина литерной площадки, мм	Сокр. литерная площадка, мм
Б	150	138	да
И	150	147	да
И	150	147	да
К	150	148	да
Р	150	135	да
С	150	139	да

Номер знака: 5.23.1 Начало населённого пункта
Расположение: 0,598, Слева
Состояние: Проектируемый
Щит 1548х384 мм
Фон: Белый
Площадь: 0,594 м²
Масштаб: 1:5
Количество: 1
Вид размещения: Стойка у бровки

Знак 5.24.1 - Конец населённого пункта



Таблица используемых букв и символов

Буква или символ	Высота прописной буквы (hп), мм	Ширина литерной площадки, мм	Сокр. литерная площадка, мм
Б	150	138	да
И	150	147	да
И	150	147	да
К	150	148	да
Р	150	135	да
С	150	139	да

Номер знака: 5.24.1 Конец населённого пункта
Расположение: 0,598, Слева
Состояние: Проектируемый
Щит 1548×384 мм
Фон: Белый
Площадь: 0,594 м²
Масштаб: 1:5
Количество: 1
Вид размещения: Стойка у бровки