


Тротуары слева		0,041 - 0,200, (159 м), а/д, ш. 15 м
Дорожные ограждения и направляющие устройства слева	На обочине	
	На разделительной	
Дорожная разметка слева		12 0,000 - 0,200


Сидирский сельсовет
пос. Сидирский_ул. Советов
0,000-0,200

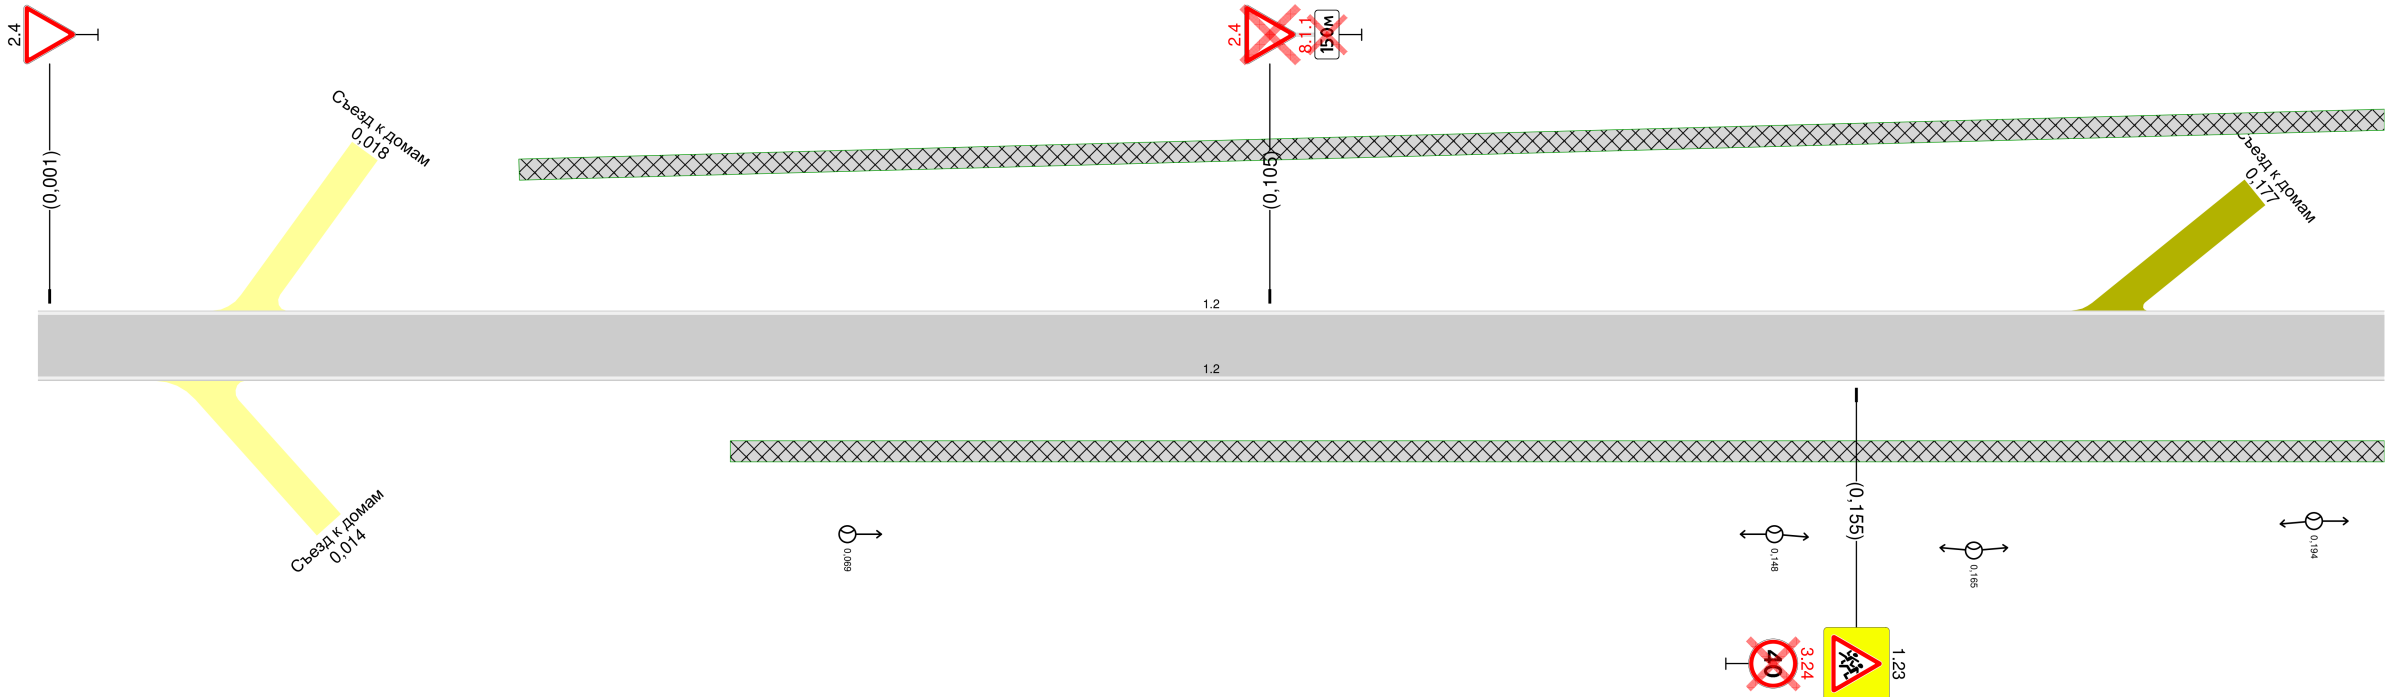

Дорожная разметка справа	Осевая линия	
	1-я от осевой	12 0,000 - 0,200
Дорожные ограждения и направляющие устройства справа	На разделительной	
	На обочине	
Тротуары справа		0,059 - 0,200, (141 м), а/д, ш. 15 м

Тротуары слева		0,301 - 0,305 (4 м), а/д, ш. 15 м	
		0,200 - 0,400, (200 м), а/д, ш. 15 м	
Дорожные ограждения и направляющие устройства слева	На обочине		
	На разделительной		
Дорожная разметка слева		12 0,200 - 0,301	12 0,305 - 0,400


Сибирский сельсовет
пос. Сибирский, ул. Советов
0,200-0,400

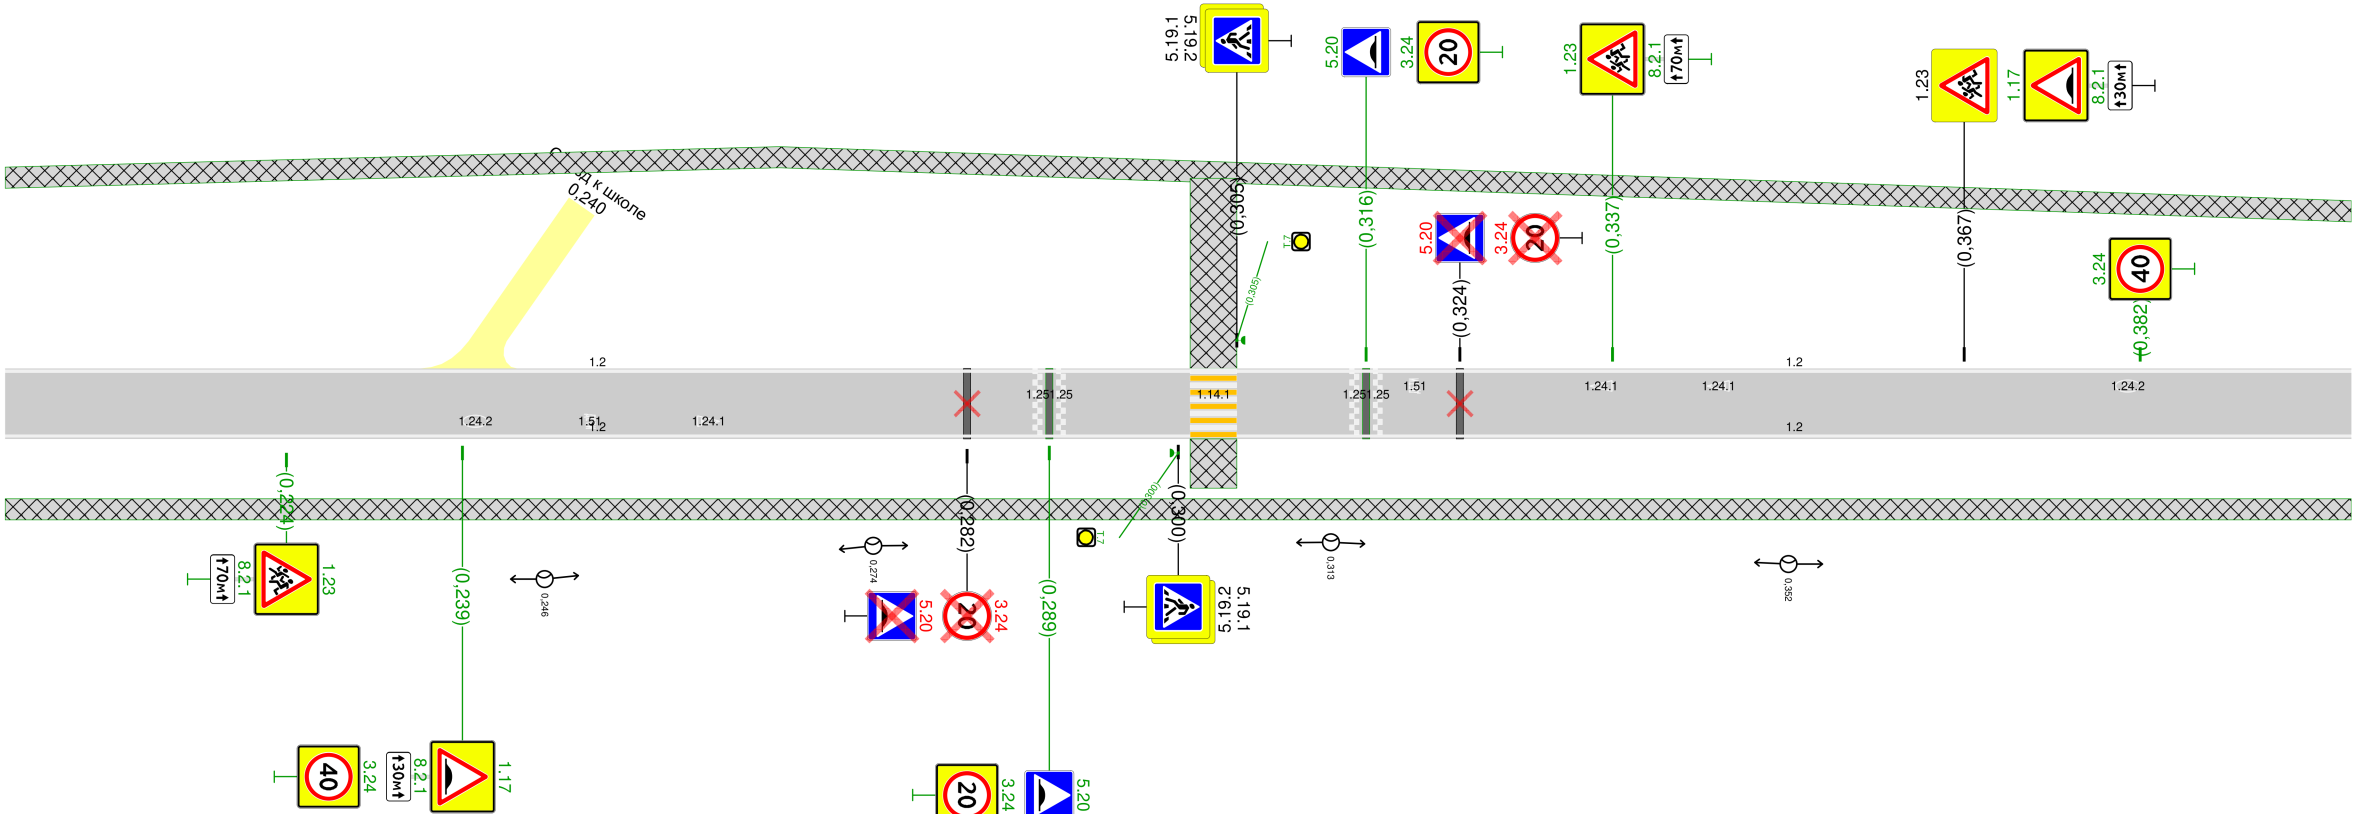

Дорожная разметка справа	Осевая линия			
	1-я от осевой	12 0,200 - 0,301		12 0,305 - 0,400
Дорожные ограждения и направляющие устройства справа	На разделительной			
	На обочине			
Тротуары справа		0,301 - 0,305 (4 м), а/д, ш. 3,5 м		
		0,200 - 0,400, (200 м), а/д, ш. 15 м		

Тротуары слева		0,400 - 0,579, (179 м), а/д, ш. 1,5 м		0,594 - 0,622, (28 м), а/д, ш. 1,5 м		0,630 - 0,702, (72 м), а/д, ш. 1,5 м	
Дорожные ограждения и направляющие устройства слева	На обочине						
	На разделительной						
Дорожная разметка слева		12 0,400 - 0,684		111 0,684 - 0,708	111 0,708 - 0,725	12 0,725 - 0,738	


Сибирский сельсовет
пос. Сибирский_ул. Советов
0,400-0,800

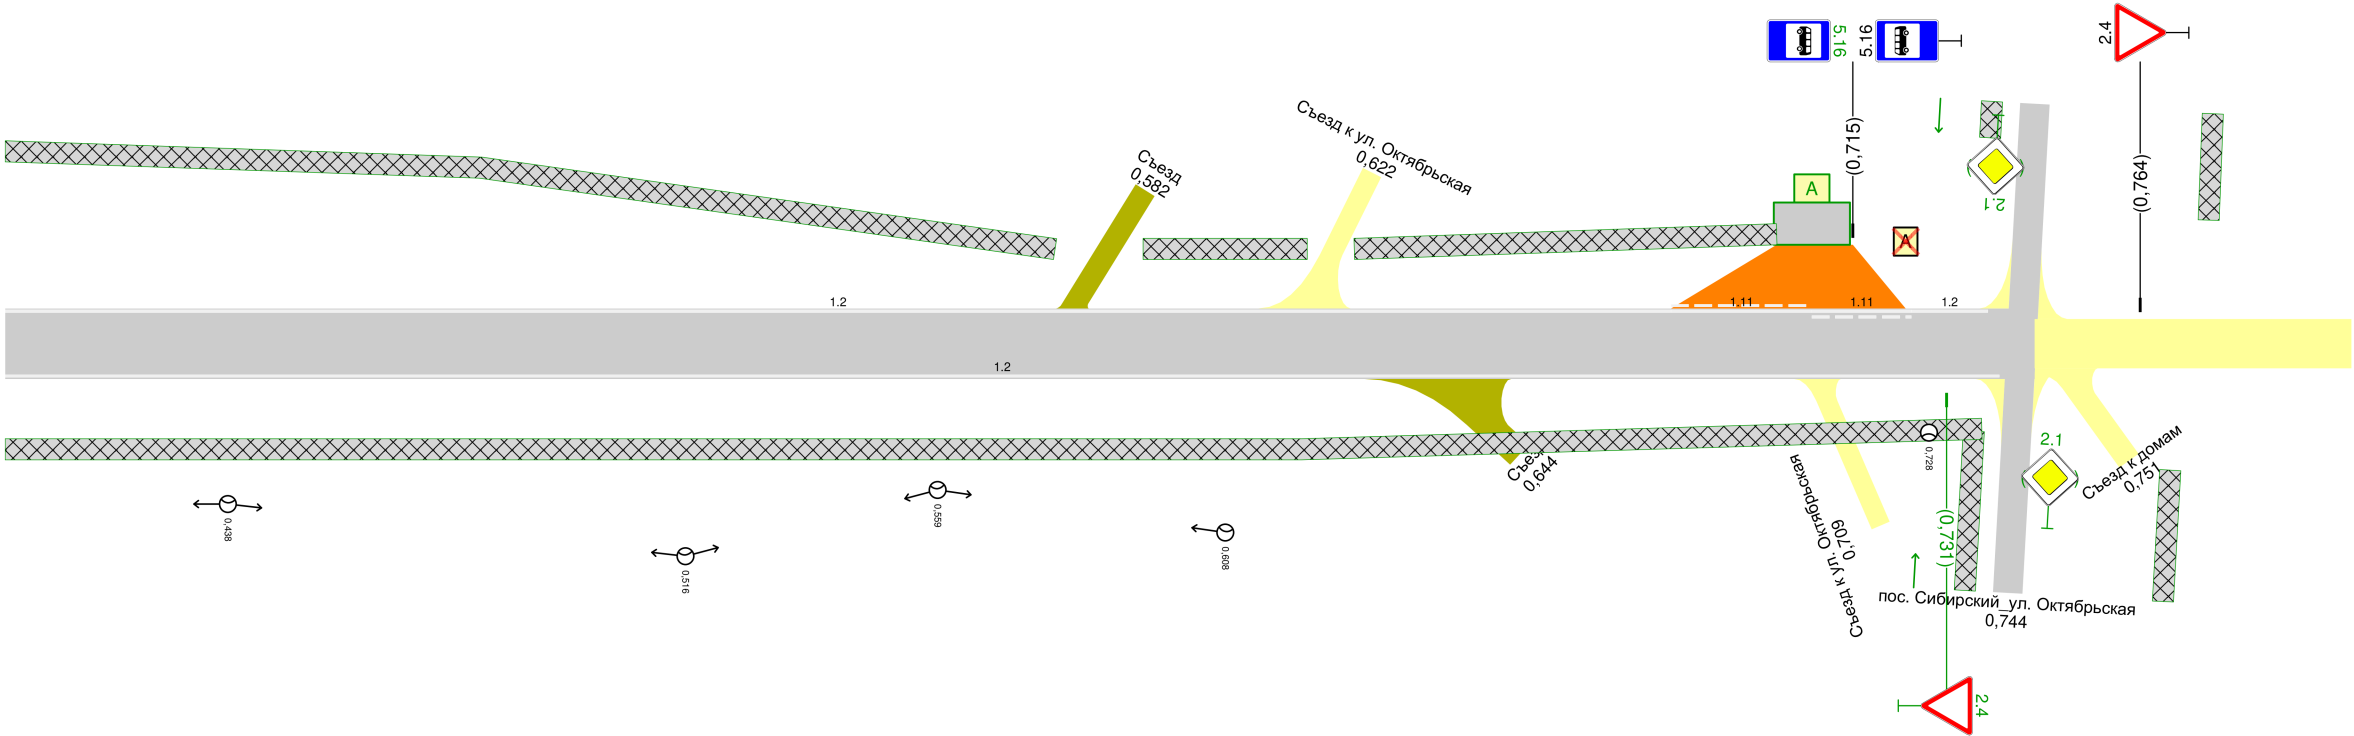

Дорожная разметка справа	Осевая линия						
	1-я от осевой	12 0,400 - 0,740					
Дорожные ограждения и направляющие устройства справа	На разделительной						
	На обочине						
Тротуары справа		0,400 - 0,737, (337 м), а/д, ш. 1,5 м					

Тротуары слева		
Дорожные ограждения и направляющие устройства слева	На обочине	
	На разделительной	
Дорожная разметка слева		

Сидирский сельсовет
пос. Сидирский_ул. Советов
0,800-1,122

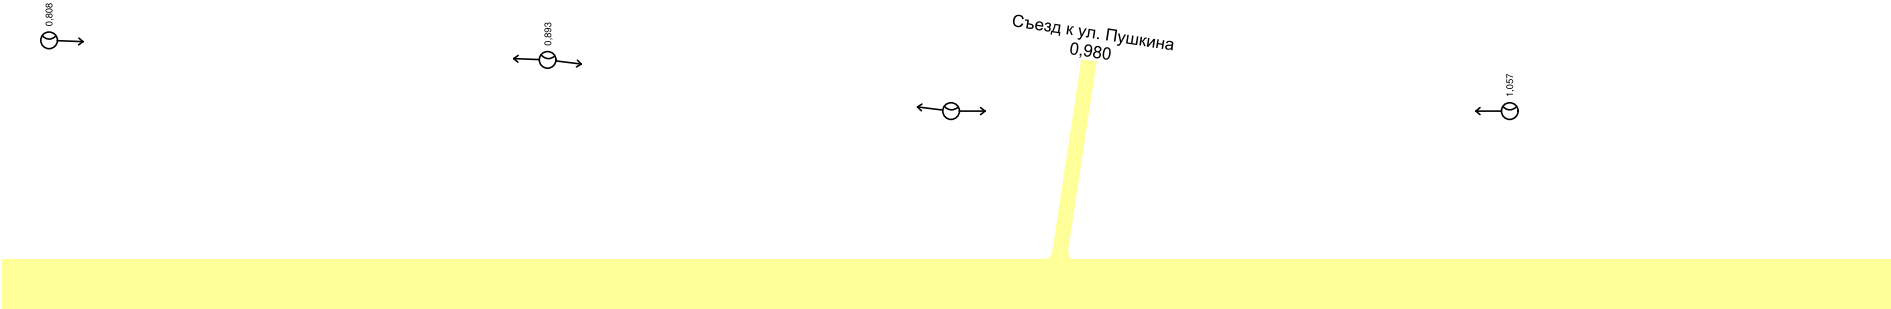

Дорожная разметка справа		
Дорожные ограждения и направляющие устройства справа	На разделительной	
	На обочине	
Тротуары справа		

Ведомость дорожных знаков

пос. Сибирский_ул. Советов

Номер знака по ГОСТ 52290-2004	Наименование знака	Типоразмер знака	Площадь знаков, м² (для знаков индивидуального проектирования)	Адрес, км,м	Установлено / требуется установить	Количество	Месторасположение
Предупреждающие знаки							
1.23	Дети	II	-	0,155	Установлено	1	Справа
1.23	Дети	II	-	0,224	Требуется	1	Справа
1.17	Искусственная неровность	II	-	0,239	Требуется	1	Справа
1.23	Дети	II	-	0,337	Требуется	1	Слева
1.17	Искусственная неровность	II	-	0,367	Требуется	1	Слева
1.23	Дети	II	-	0,367	Установлено	1	Слева
Итого установлено:		2					
Итого требуется:		4					
Итого к демонтажу:		0					
Итого:		6					
Знаки приоритета							
2.4	Уступите дорогу	II	-	0,001	Установлено	1	Слева
2.4	Уступите дорогу	II	-	0,105	К демонтажу	1	Слева
2.4	Уступите дорогу	II	-	0,731	Требуется	1	Справа
2.4	Уступите дорогу	II	-	0,764	Установлено	1	Слева
Итого установлено:		2					
Итого требуется:		1					
Итого к демонтажу:		1					
Итого:		4					
Запрещающие знаки							
3.24	Ограничение максимальной скорости	II	-	0,155	К демонтажу	1	Справа
3.24	Ограничение максимальной скорости	II	-	0,239	Требуется	1	Справа
3.24	Ограничение максимальной скорости	II	-	0,282	К демонтажу	1	Справа
3.24	Ограничение максимальной скорости	II	-	0,289	Требуется	1	Справа
3.24	Ограничение максимальной скорости	II	-	0,316	Требуется	1	Слева
3.24	Ограничение максимальной скорости	II	-	0,324	К демонтажу	1	Слева
3.24	Ограничение максимальной скорости	II	-	0,382	Требуется	1	Слева
Итого установлено:		0					
Итого требуется:		4					
Итого к демонтажу:		3					
Итого:		7					

Знаки особых предписаний

5.20	Искусственная неровность	II	-	0,282	К демонтажу	1	Справа
5.20	Искусственная неровность	II	-	0,289	Требуется	1	Справа
5.19.1	Пешеходный переход	II	-	0,300	Установлено	1	Справа
5.19.2	Пешеходный переход	II	-	0,300	Установлено	1	Справа
5.19.1	Пешеходный переход	II	-	0,305	Установлено	1	Слева
5.19.2	Пешеходный переход	II	-	0,305	Установлено	1	Слева
5.20	Искусственная неровность	II	-	0,316	Требуется	1	Слева
5.20	Искусственная неровность	II	-	0,324	К демонтажу	1	Слева
5.16	Место остановки автобуса и (или) троллейбуса	I	-	0,715	Установлено	1	Слева

5.16	Место остановки автобуса и (или) троллейбуса	I	-	0,715	Требуется	1	Слева
Итого установлено:		5					
Итого требуется:		3					
Итого к демонтажу:		2					
Итого:		10					

Знаки дополнительной информации (таблички)

8.1.1	Расстояние до объекта	II	-	0,105	Установлено	1	Слева
8.2.1	Зона действия	II	-	0,224	Требуется	1	Справа
8.2.1	Зона действия	II	-	0,239	Требуется	1	Справа
8.2.1	Зона действия	II	-	0,337	Требуется	1	Слева
8.2.1	Зона действия	II	-	0,367	Установлено	1	Слева

Итого установлено:		2					
Итого требуется:		3					
Итого к демонтажу:		0					
Итого:		5					

ВСЕГО УСТАНОВЛЕНО:		11					
ВСЕГО ТРЕБУЕТСЯ УСТАНОВИТЬ:		15					
ВСЕГО К ДЕМОНТАЖУ:		6					
ВСЕГО:		32					

Ведомость дорожных знаков

пос. Сибирский_ул. Советов

№п/п	Адрес, км,м	Расположение	Номер по ГОСТ	Типоразмер	Размер щитка, мм	Площадь щитка, м²	Материал плёнки	Состояние	Конструкция установки	Кол-во опор	Фундамент, объём бетона, м³
1	0,001	На обочине слева	2.4	II	A900	0,35		Установлено	СКМ1.30	1	Монолитный 0,236
2	0,105	На обочине слева	2.4	II	A900	0,35		К демонтажу	СКМ1.30	1	Монолитный 0,236
			8.1.1	II	700×350	0,24		Установлено			
3	0,155	На обочине справа	1.23	II	A900	0,96		Установлено	СКМ1.30	1	Монолитный 0,236
			3.24	II	D700	0,38		К демонтажу			
4	0,224	На разделительной справа	1.23	II	A900	0,96		Требуется	СКМ1.30	1	Монолитный 0,236
			8.2.1	II	700×350	0,24		Требуется			
5	0,239	На разделительной справа	1.17	II	A900	0,96		Требуется	СКМ1.30	1	Монолитный 0,236
			8.2.1	II	700×350	0,24		Требуется			
			3.24	II	D700	0,81		Требуется			
6	0,282	На разделительной	3.24	II	D700	0,38		К демонтажу	СКМ1.30	1	Монолитный

		справа	5.20	II	B700	0,49		К демонтажу			0,236
7	0,289	На разделительной справа	5.20	II	B700	0,49		Требуется	СКМ1.30	1	Монолитный 0,236
			3.24	II	D700	0,81		Требуется			
8	0,300	На разделительной справа	5.19.1	II	B700	0,81		Установлено	СКМ1.30	1	Монолитный 0,236
			5.19.2	II	B700	0,81		Установлено			
9	0,305	На разделительной сле- ва	5.19.1	II	B700	0,81		Установлено	СКМ1.30	1	Монолитный 0,236
			5.19.2	II	B700	0,81		Установлено			
10	0,316	На разделительной сле- ва	5.20	II	B700	0,49		Требуется	СКМ1.30	1	Монолитный 0,236
			3.24	II	D700	0,81		Требуется			
11	0,324	На обочине слева	5.20	II	B700	0,49		К демонтажу	СКМ1.30	1	Монолитный 0,236
			3.24	II	D700	0,38		К демонтажу			
12	0,337	На разделительной сле- ва	1.23	II	A900	0,96		Требуется	СКМ1.30	1	Монолитный 0,236
			8.2.1	II	700×350	0,24		Требуется			
13	0,367	На обочине слева	1.23	II	A900	0,96		Установлено	СКМ1.30	1	Монолитный 0,236
			1.17	II	A900	0,96		Требуется			
			8.2.1	II	700×350	0,24		Установлено			
14	0,382	На разделительной сле- ва	3.24	II	D700	0,81		Требуется	СКМ1.30	1	Монолитный 0,236
15	0,715	На обочине слева	5.16	I	600×900	0,54		Установлено	СКМ1.30	1	Монолитный 0,236
			5.16	I	600×900	0,54		Требуется			
16	0,731	На разделительной справа	2.4	II	A900	0,35		Требуется	СКМ1.30	1	Монолитный 0,236
17	0,764	На обочине слева	2.4	II	A900	0,35		Установлено	СКМ1.30	1	Монолитный 0,236
Итого								Установлено	11		
								Требуется	15		
								К демонтажу	6		
								Все	32		

Сводная ведомость объёмов горизонтальной дорожной разметки
пос. Сибирский_ул. Советов

№ км	 1.2	 1.11	 1.14.1	 1.24.1	 1.24.2	 1.25	 1.51	Итого
Коэф. привед. к 1.1*	1,00	1,75	0,80	-	-	-	-	-
Ширина, м	0,10	0,10	4,00	-	-	0,40	-	-
Единицы	м	м	м²	шт.	шт.	м²	шт.	м²
0,000 - 1,000	1429,00	41,00	16,00	3	2	7,68	2	184,53
1,000 - 1,122								
Длина, км	1,429	0,041						
Привед. длина, км	1,429	0,072						1,501
Площадь, м²	142,90	7,18	16,00	4,55	3,82	7,68	2,40	184,53

*Такой же ширины

Адресная ведомость горизонтальной дорожной разметки
пос. Сибирский_ул. Советов

№п/п	Начало, км,м	Конец, км,м	Расположение	Номер	Длина, м	Количество	Материал	Площадь, м²			Состояние
								Бел.	Жёл.	Всего	
1	0,000	0,301	Левый край раздели- тельной	1.2	301		Краска	30,10		30,10	К нанесению
2	0,000	0,301	Правый край раздели- тельной	1.2	301		Краска	30,10		30,10	К нанесению
3	0,239	0,239	Ось	1.24.2		1	Краска	1,91		1,91	К нанесению
4	0,250	0,250	Ось	1.51		1	Краска	1,20		1,20	К нанесению
5	0,259	0,259	Ось	1.24.1		1	Краска	1,50		1,50	К нанесению
6	0,288	0,288	Левый край раздели- тельной	1.25	5		Краска	1,92		1,92	К нанесению
7	0,290	0,290	Левый край раздели- тельной	1.25	5		Краска	1,92		1,92	К нанесению
8	0,303	0,303	Левый край раздели- тельной	1.14.1	5		Краска	8,00	8,00	16,00	К нанесению
9	0,305	0,740	Правый край раздели- тельной	1.2	435,3		Краска	43,53		43,53	К нанесению
10	0,305	0,684	Левый край раздели- тельной	1.2	379		Краска	37,90		37,90	К нанесению
11	0,315	0,315	Левый край раздели- тельной	1.25	5		Краска	1,92		1,92	К нанесению
12	0,317	0,317	Левый край раздели- тельной	1.25	5		Краска	1,92		1,92	К нанесению
13	0,320	0,320	Ось	1.51		1	Краска	1,20		1,20	К нанесению
14	0,337	0,337	Ось	1.24.1		1	Краска	1,55		1,55	К нанесению
15	0,347	0,347	Ось	1.24.1		1	Краска	1,50		1,50	К нанесению
16	0,382	0,382	Ось	1.24.2		1	Краска	1,91		1,91	К нанесению
17	0,684	0,708	Левый край раздели- тельной	1.11	24		Краска	4,20		4,20	К нанесению
18	0,708	0,725	Левый край раздели- тельной	1.11	17		Краска	2,98		2,98	К нанесению
19	0,725	0,738	Левый край раздели- тельной	1.2	12,7		Краска	1,27		1,27	К нанесению
Итого к нанесению							Все	176,53	8,00	184,53	

Ведомость пешеходных переходов
пос. Сибирский_ул. Советов

№п/п	Адрес, км,м	Вид перехода	Расположение перехода	Наличие пешеходных дорожек от места остановки общественного тр-та до пешеходных переходов
1	0,303	наземный	в одном уровне	
			количество	
Итого:	наземных в одном уровне		1	
	надземных в разных уровнях			
	подземных в разных уровнях			

Ведомость светофорных объектов

пос. Сибирский_ул. Советов

№п/п	Адрес, км,м	Объект	Количество светофоров на объекте		Год установки	Расположение
			транспортных	пешеходных		
1	0,303	пешеходный переход	2	0		
Итого:			2			

Ведомость искусственного освещения

пос. Сибирский_ул. Советов

№п/п	Начало участка, км,м	Конец участка, км,м	Объект установки	Проектируемые		Установленные		К установке		Расположение
				Опор / светильников, шт	Протяжённость, м	Опор / светильников, шт	Протяжённость, м	Опор / светильников, шт	Протяжённость, м	
1	0,069	0,608		12/12	539	12/12	539	0/0	0	Правая кромка
2	0,728	0,728		1/1	0	1/1	0	0/0	0	Правая кромка
3	0,808	1,057		4/4	249	4/4	249	0/0	0	Левая кромка
Итого:				17/17	788	17/17	788			

Ведомость пешеходных дорожек, тротуаров

пос. Сибирский_ул. Советов

№п/п	Начало участка, км,м	Конец участка, км,м	Расположение	Ширина, м	Объект установки	Материал	Протяженность		
							Проектируемые, м	Установленные, м	К установке, м
1	0,041	0,579	Слева	1,5		Асфальтобетон	538		538
2	0,059	0,737	Справа	1,5		Асфальтобетон	678		678
3	0,301	0,305	Справа	3,5		Асфальтобетон	4		4
4	0,301	0,305	Слева	13,5		Асфальтобетон	4		4
5	0,594	0,622	Слева	1,5		Асфальтобетон	28		28
6	0,630	0,702	Слева	1,5		Асфальтобетон	72		72
Итого:							1324		1324

Ведомость остановок общественного транспорта

пос. Сибирский_ул. Советов

№п/п	Адрес, км,м	Расположение	Название	Наличие посадочных площадок, заездных карманов, павильонов		Наличие переходно-скоростных полос	Длина по нормативу, м		Фактическая длина, м	
				обустроено	требуется		разгон	торможение	разгон	торможение
1	0,724	Слева		заездной карман, павильон		Нет	130	75	—	—
2	0,708	Слева		заездной карман	павильон, посадочная площадка	Нет	130	75	—	—

Ведомость искусственных неровностей
пос. Сибирский_ул. Советов

№п/п	Адрес, км,м	Расположение	Конструкция	Размеры			Объём, м³	Состояние
				Длина, м	Ширина, м	Высота, м		
1	0,282	По всей ширине дороги	Сборная	5,00	0,60	0,05	-	К демонтажу
2	0,289	По всей ширине дороги	Сборная	5,00	0,60	0,05	-	Требуется
3	0,316	По всей ширине дороги	Сборная	5,00	0,60	0,05	-	Требуется
4	0,324	По всей ширине дороги	Сборная	5,00	0,60	0,05	-	К демонтажу
		Установлено	0					
		Требуется	2					
		К демонтажу	2					

Знак 5.23.1 - Начало населённого пункта

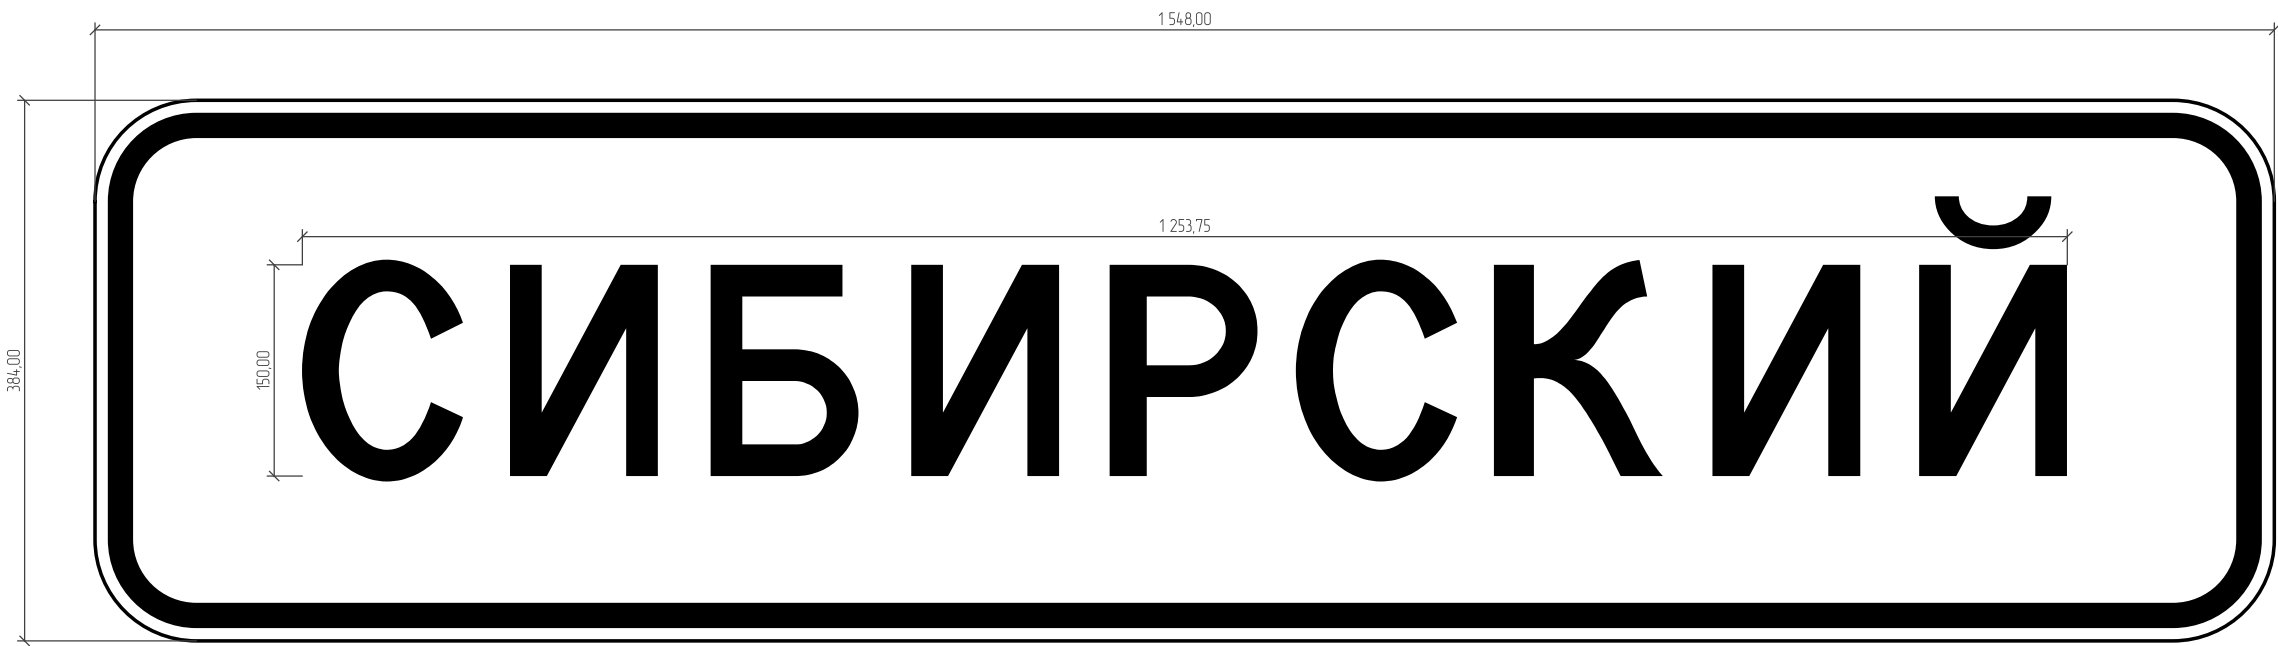


Таблица используемых букв и символов

Буква или символ	Высота прописной буквы (hп), мм	Ширина литерной площадки, мм	Сокр. литерная площадка, мм
Б	150	138	да
И	150	147	да
К	150	148	да
Р	150	135	да
С	150	139	да

Номер знака: 5.23.1 Начало населённого пункта
Расположение: 0,004, Справа
Состояние: Проектируемый
Щит 1548×384 мм
Фон: Белый
Площадь: 0,594 м²
Масштаб: 1:5
Количество: 1
Вид размещения: Стойка у бровки

Знак 5.24.1 - Конец населённого пункта



Таблица используемых букв и символов

Буква или символ	Высота прописной буквы (hп), мм	Ширина литерной площадки, мм	Сокр. литерная площадка, мм
Б	150	138	да
И	150	147	да
И	150	147	да
К	150	148	да
Р	150	135	да
С	150	139	да

Номер знака: 5.24.1 Конец населённого пункта
Расположение: 0,004, Справа
Состояние: Проектируемый
Щит 1548×384 мм
Фон: Белый
Площадь: 0,594 м²
Масштаб: 1:5
Количество: 1
Вид размещения: Стойка у бровки