


Тротуары слева		
Дорожные ограждения и направляющие устройства слева	На обочине	
	На разделительной	
Дорожная разметка слева		

Сибирский сельсовет
пос. Сибирский_ул. Учительская
0,000-0,417

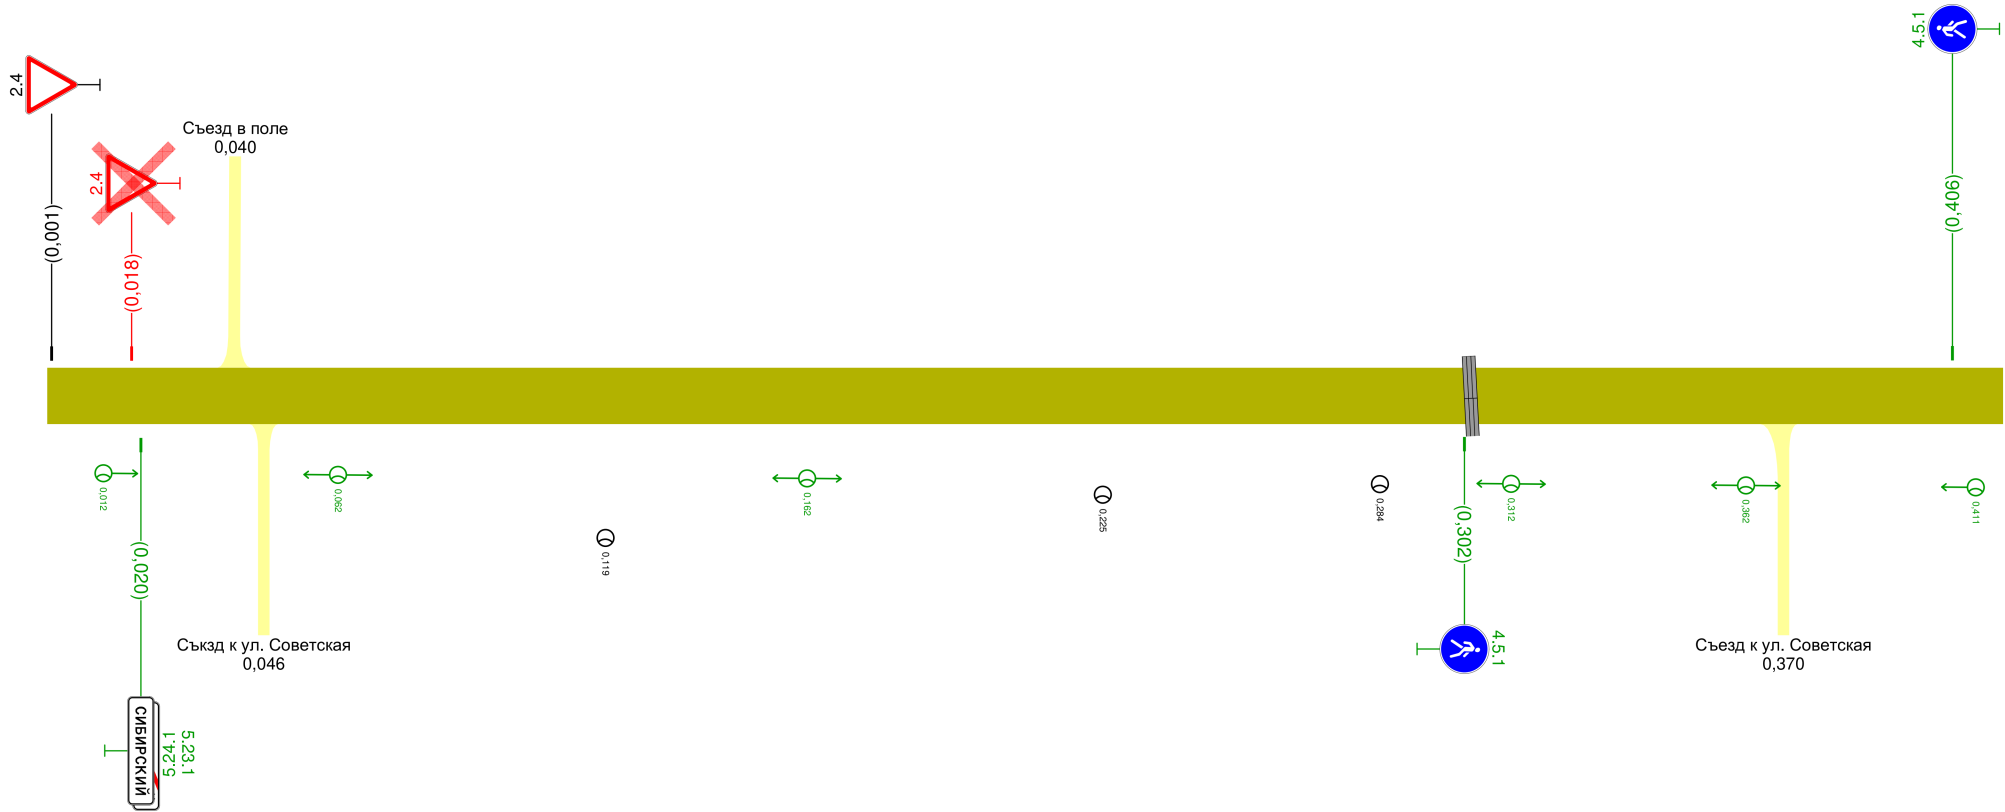

Дорожная разметка справа		
Дорожные ограждения и направляющие устройства справа	На разделительной	
	На обочине	
Тротуары справа		

Ведомость дорожных знаков

пос. Сибирский_ул. Учительская

Номер знака по ГОСТ 52290-2004	Наименование знака	Типоразмер знака	Площадь знаков, м² (для знаков индивидуального проектирования)	Адрес, км,м	Установлено / требуется установить	Количество	Месторасположение
Знаки приоритета							
2.4	Уступите дорогу	II	-	0,001	Установлено	1	Слева
2.4	Уступите дорогу	II	-	0,018	К демонтажу	1	Слева
Итого установлено:		1					
Итого требуется:		0					
Итого к демонтажу:		1					
Итого:		2					
Предписывающие знаки							
4.5.1	Пешеходная дорожка	II	-	0,302	Требуется	1	Справа
4.5.1	Пешеходная дорожка	II	-	0,406	Требуется	1	Слева
Итого установлено:		0					
Итого требуется:		2					
Итого к демонтажу:		0					
Итого:		2					
Знаки особых предписаний							
5.23.1	Начало населённого пункта		0,59	0,020	Требуется	1	Справа
5.24.1	Конец населённого пункта		0,59	0,020	Требуется	1	Справа
Итого установлено:		0					
Итого требуется:		2					
Итого к демонтажу:		0					
Итого:		2					
ВСЕГО УСТАНОВЛЕНО:		1					
ВСЕГО ТРЕБУЕТСЯ УСТАНОВИТЬ:		4					
ВСЕГО К ДЕМОНТАЖУ:		1					
ВСЕГО:		6					

Ведомость дорожных знаков
пос. Сибирский_ул. Учительская

№п/п	Адрес, км,м	Расположение	Номер по ГОСТ	Типоразмер	Размер щитка, мм	Площадь щитка, м²	Материал плёнки	Состояние	Конструкция установки	Кол-во опор	Фундамент, объём бетона, м³
1	0,001	На обочине слева	2.4	II	A900	0,35		Установлено	СКМ1.30	1	Монолитный 0,236
2	0,018	На обочине слева	2.4	II	A900	0,35		К демонтажу	СКМ1.30	1	Монолитный 0,236
3	0,020	На разделительной справа	5.23.1		1548×384	0,59		Требуется	СКМ1.30	1	Монолитный 0,236
			5.24.1		1548×384	0,59		Требуется			
4	0,302	На разделительной справа	4.5.1	II	D700	0,38		Требуется	СКМ1.30	1	Монолитный 0,236
5	0,406	На разделительной слева	4.5.1	II	D700	0,38		Требуется	СКМ1.30	1	Монолитный 0,236
Итого								Установлено	1		
								Требуется	4		
								К демонтажу	1		
								Все	6		

Ведомость искусственного освещения
пос. Сибирский_ул. Учительская

№п/п	Начало участка, км,м	Конец участка, км,м	Объект установки	Проектируемые		Установленные		К установке		Расположение
				Опор / светильников, шт	Протяжённость, м	Опор / светильников, шт	Протяжённость, м	Опор / светильников, шт	Протяжённость, м	
1	0,012	0,411		6/6	399	0/0	0	6/6	399	Правая кромка
2	0,119	0,119		1/1	0	1/1	0	0/0	0	Правая кромка
3	0,225	0,225		1/1	0	1/1	0	0/0	0	Правая кромка
4	0,284	0,284		1/1	0	1/1	0	0/0	0	Правая кромка
Итого:				9/9	399	3/3		6/6	399	

Знак 5.23.1 - Начало населённого пункта

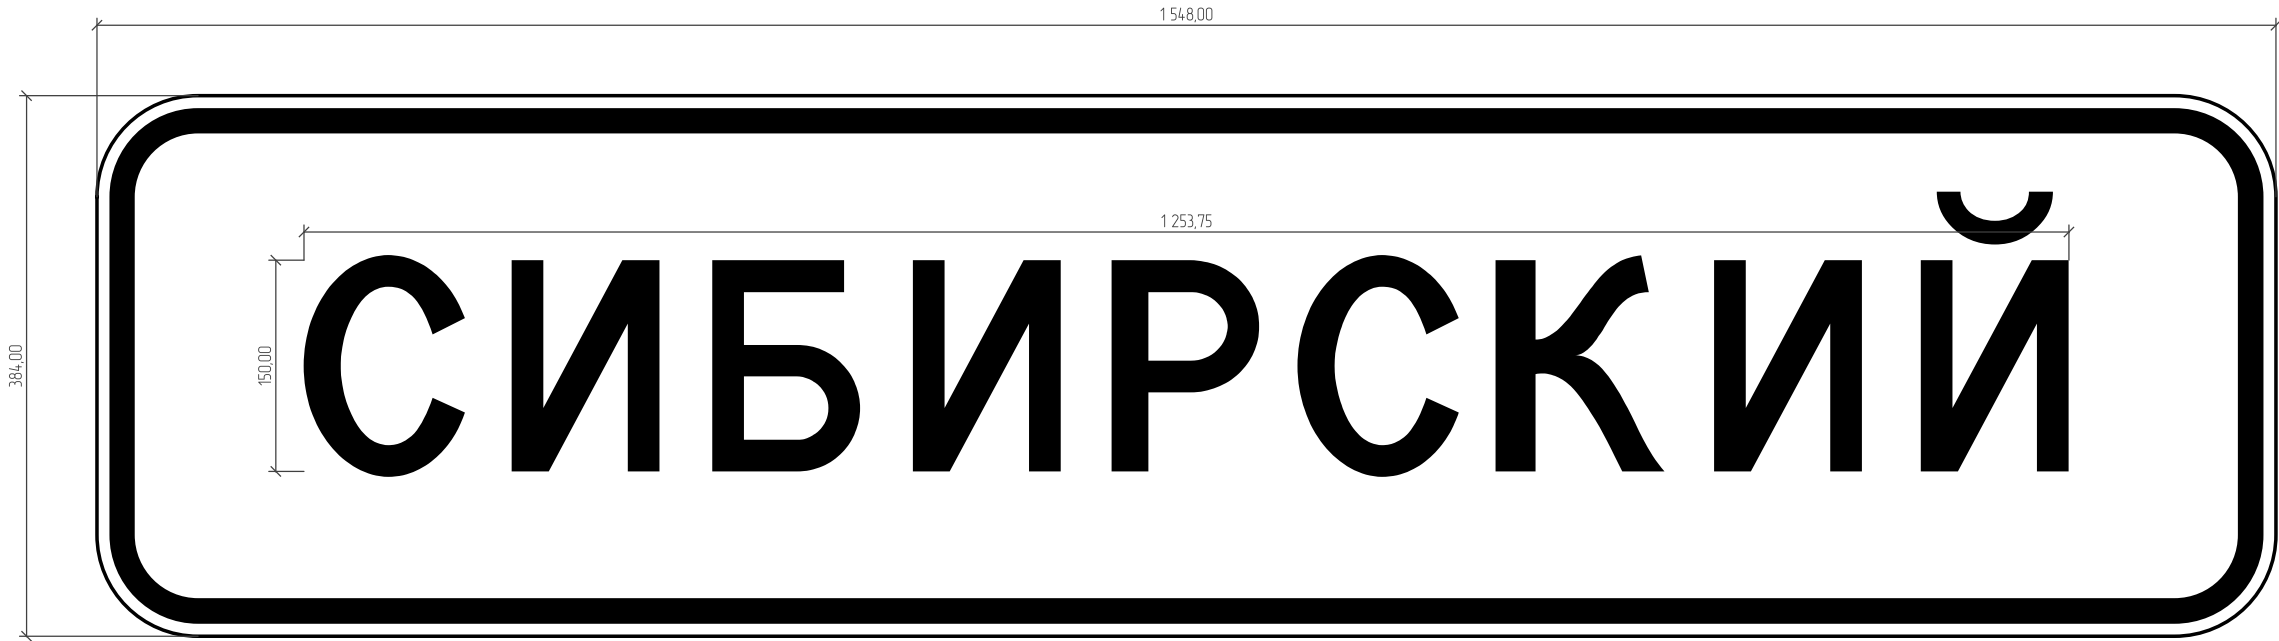


Таблица используемых букв и символов

Буква или символ	Высота прописной буквы (hп), мм	Ширина литерной площадки, мм	Сокр. литерная площадка, мм
Б	150	138	да
И	150	147	да
И	150	147	да
К	150	148	да
Р	150	135	да
С	150	139	да

Номер знака: 5.23.1 Начало населённого пункта
Расположение: 0,020, Справа
Состояние: Проектируемый
Щит 1548х384 мм
Фон: Белый
Площадь: 0,594 м²
Масштаб: 1:5
Количество: 1
Вид размещения: Стойка у бровки

Знак 5.24.1 - Конец населённого пункта



Таблица используемых букв и символов

Буква или символ	Высота прописной буквы (hп), мм	Ширина литерной площадки, мм	Сокр. литерная площадка, мм
Б	150	138	да
И	150	147	да
Й	150	147	да
К	150	148	да
Р	150	135	да
С	150	139	да

Номер знака: 5.24.1 Конец населённого пункта
Расположение: 0,020, Справа
Состояние: Проектируемый
Щит 1548×384 мм
Фон: Белый
Площадь: 0,594 м²
Масштаб: 1:5
Количество: 1
Вид размещения: Стойка у бровки